



# VARIANT A

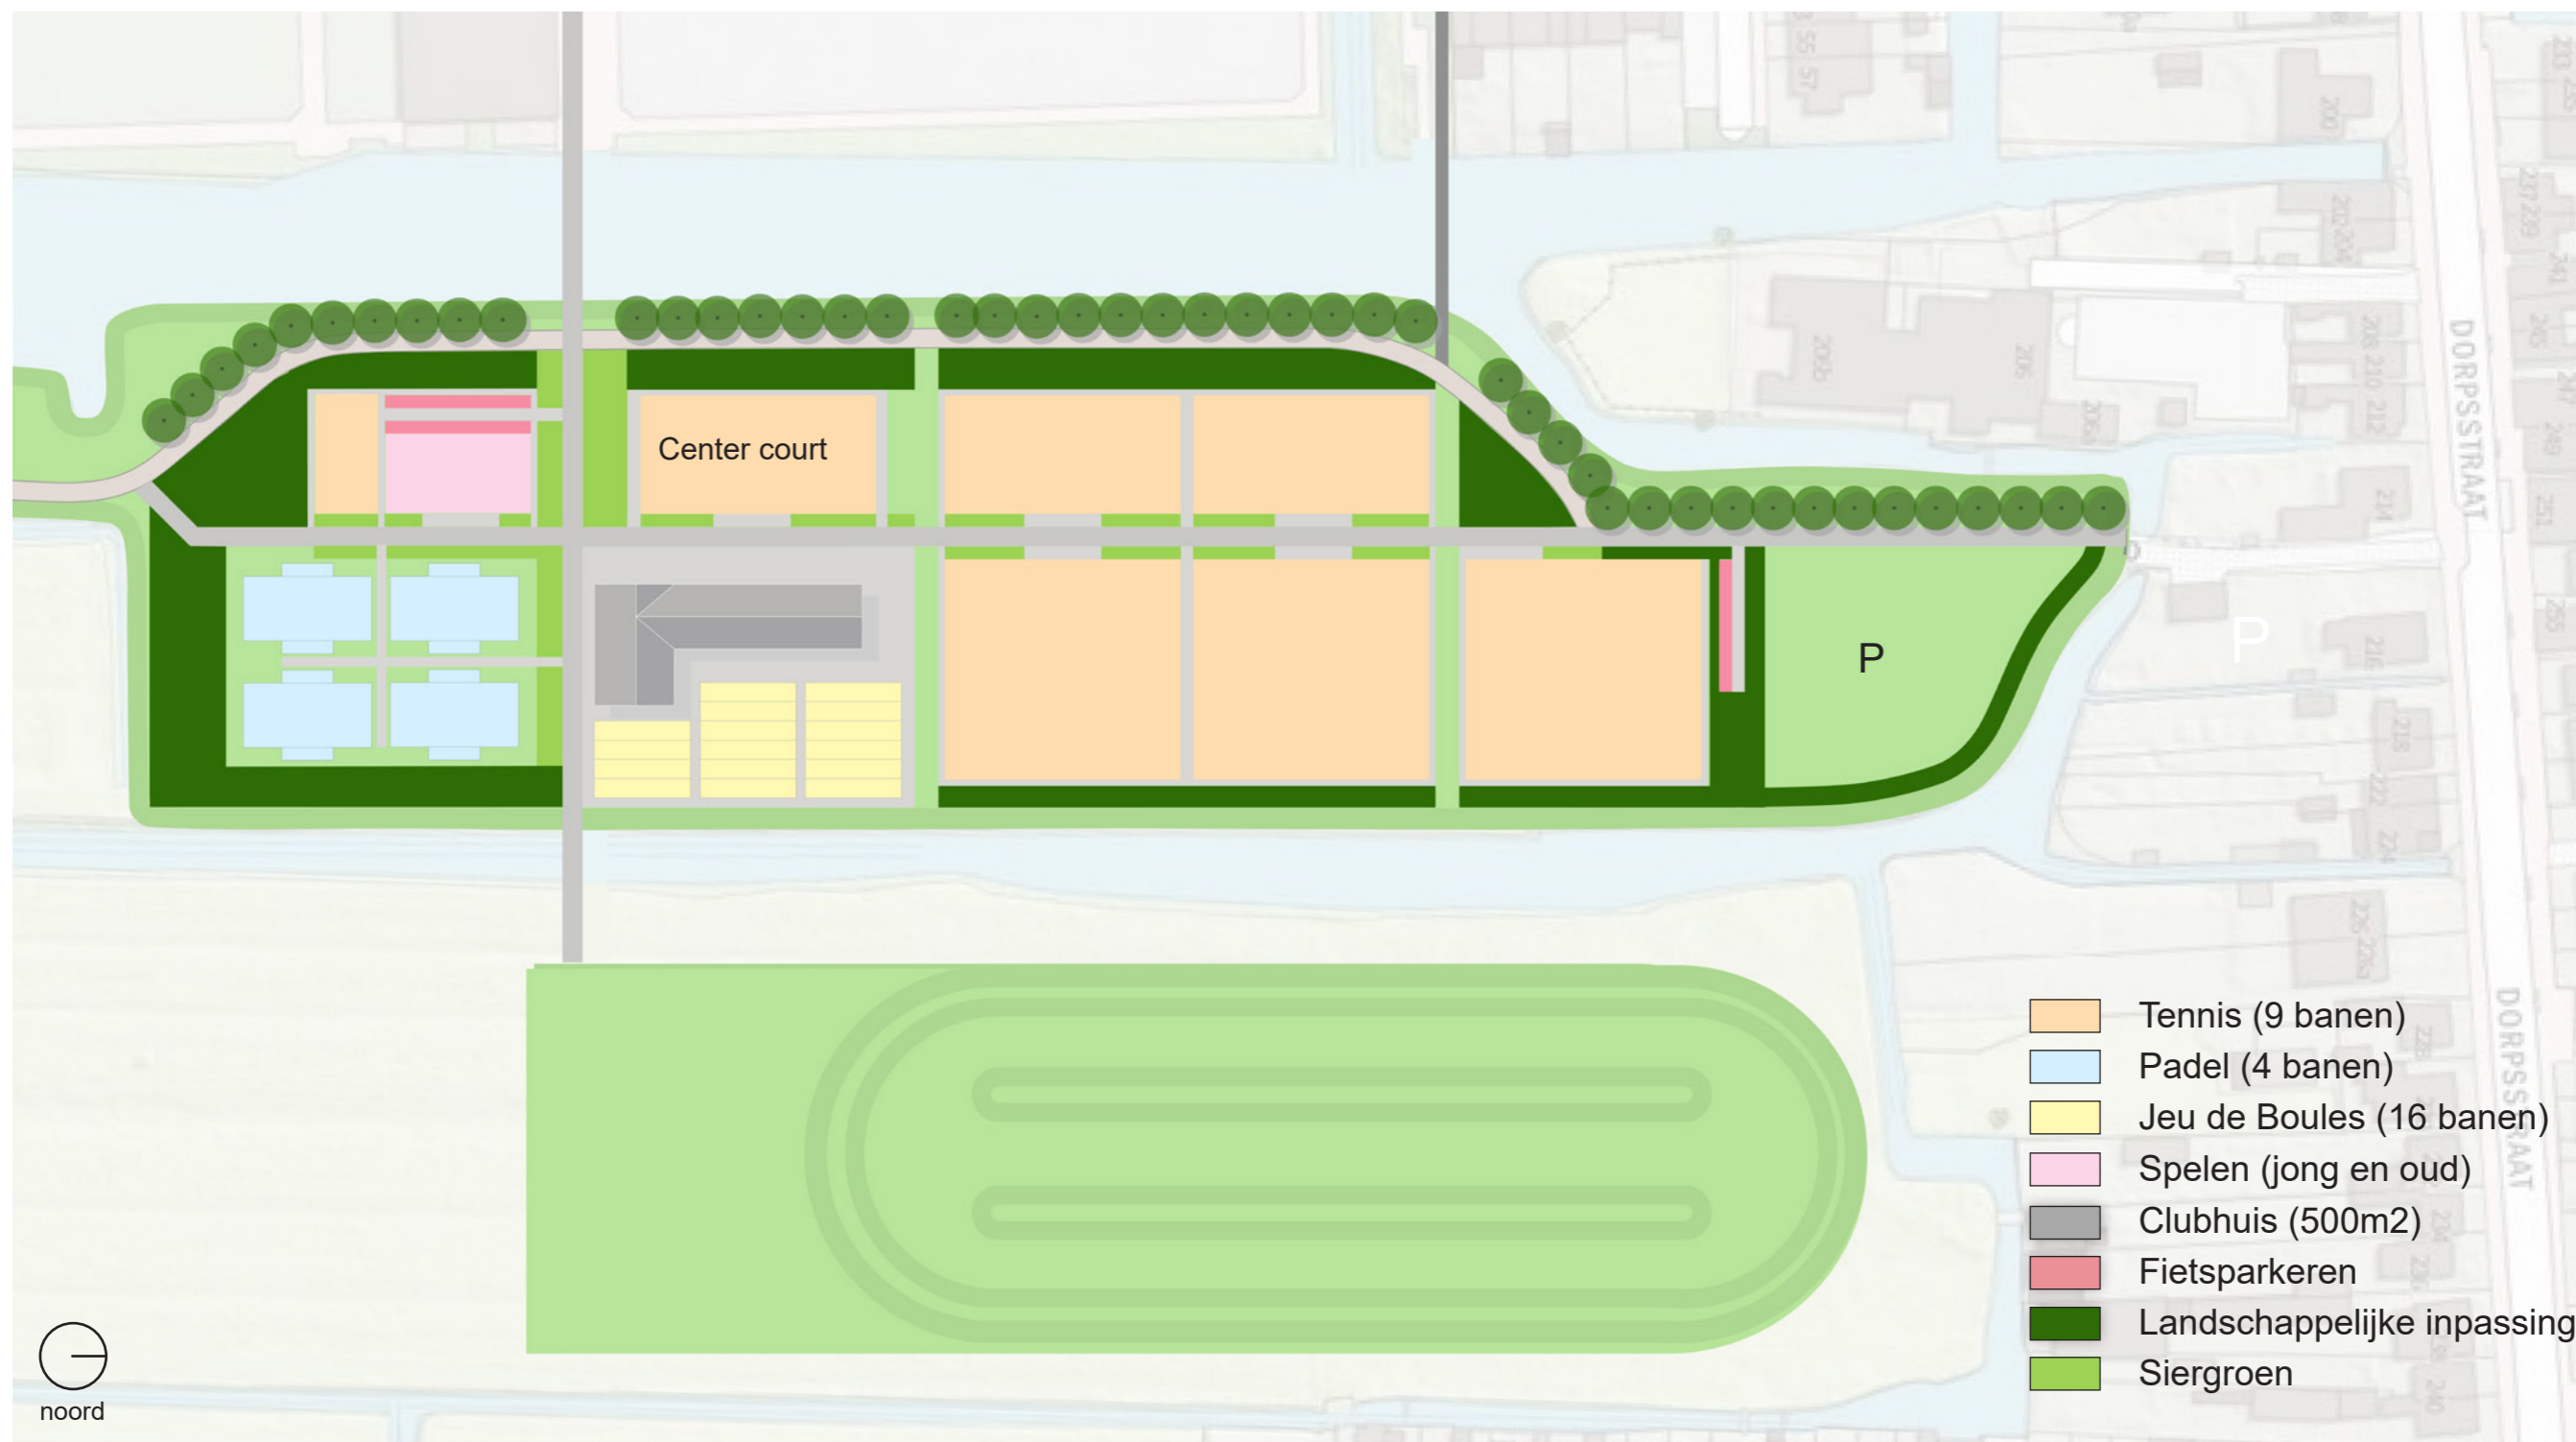


- Jeu des Boules geclusterd met eigen plek naast clubgebouw en ijsbaan
- Veel ruimte voor spelen naast het clubhuis
- Voldoende ruimte voor hulpdiensten op hoofdasen (breedte van 3 m.)

- Breder entreegebied met siergroen
- Clubgebouw 2-zijdig georiënteerd; op de sportvelden én het landschap met ijsbaan


# DOORSNEDES VARIANT A

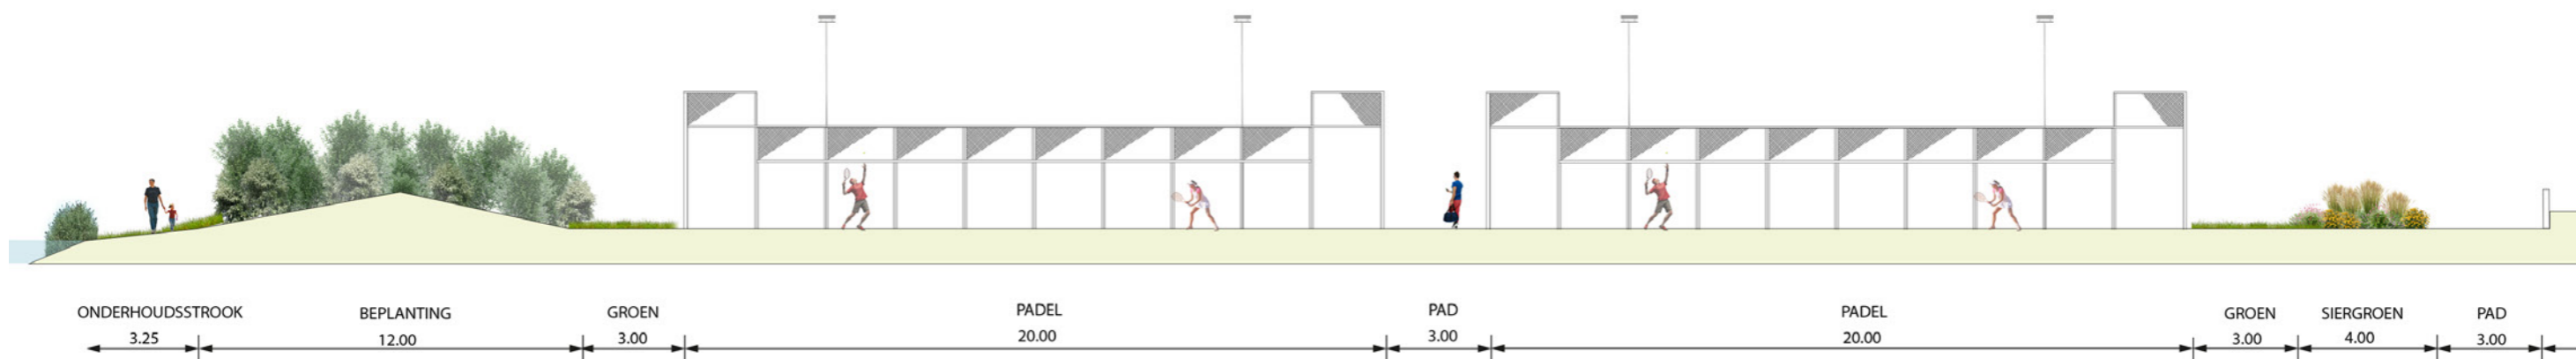

Doorsnede 1: Landschappelijke inpassing, padel, siergroen met spelen, pad en clubhuis

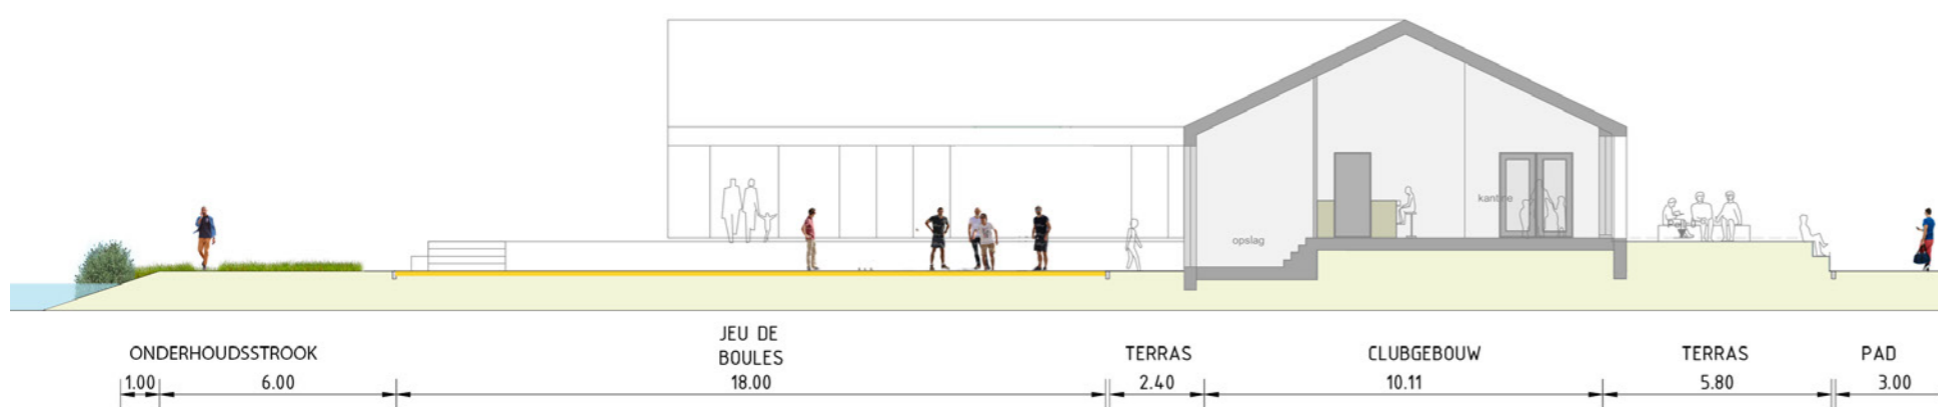


Doorsnede 2: Doorzicht op landschap, Jeu des Boules, terras, clubgebouw, terras

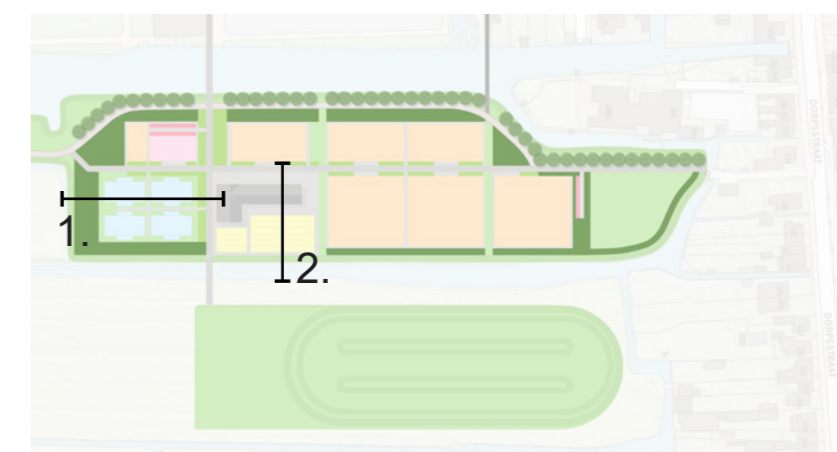


Locatie doorsnedes

# DOORSNEDES VARIANT A

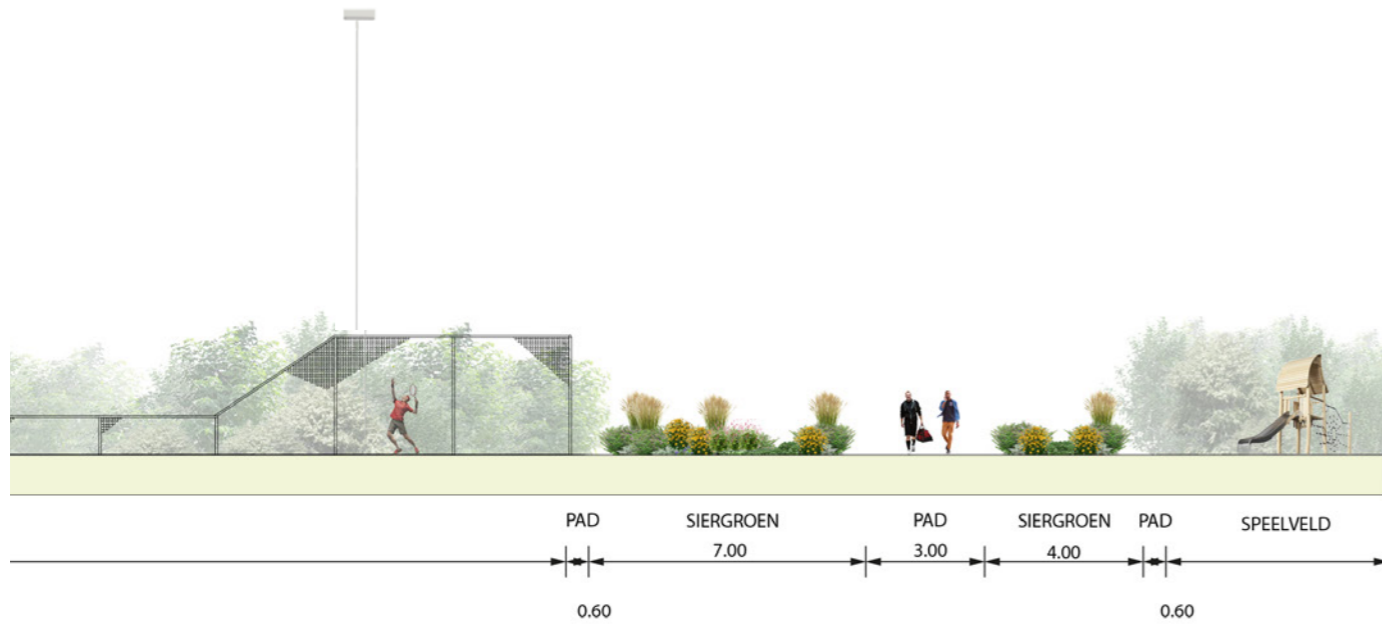


Doorsnede 3: Entreegebied met aan weerszijden siergroen

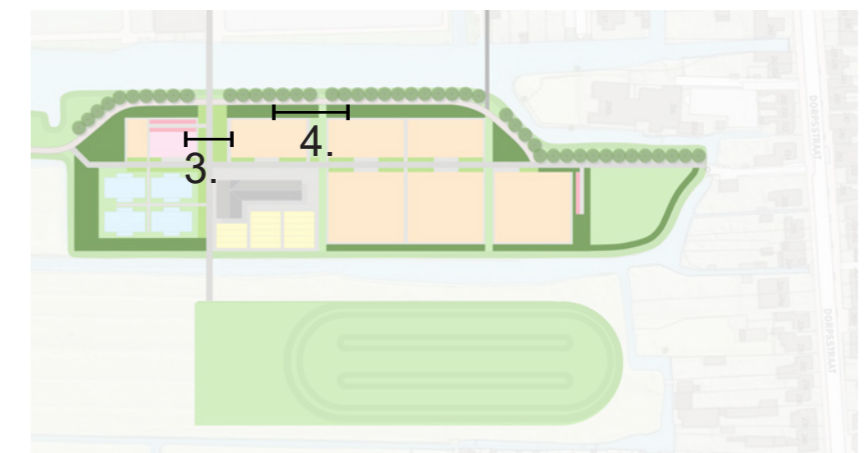


Locatie doorsnedes

Doorsnede 4: Aanzicht landschappelijke inpassing met doorzicht tussen tennisvelden


# DOORSNEDES VARIANT A

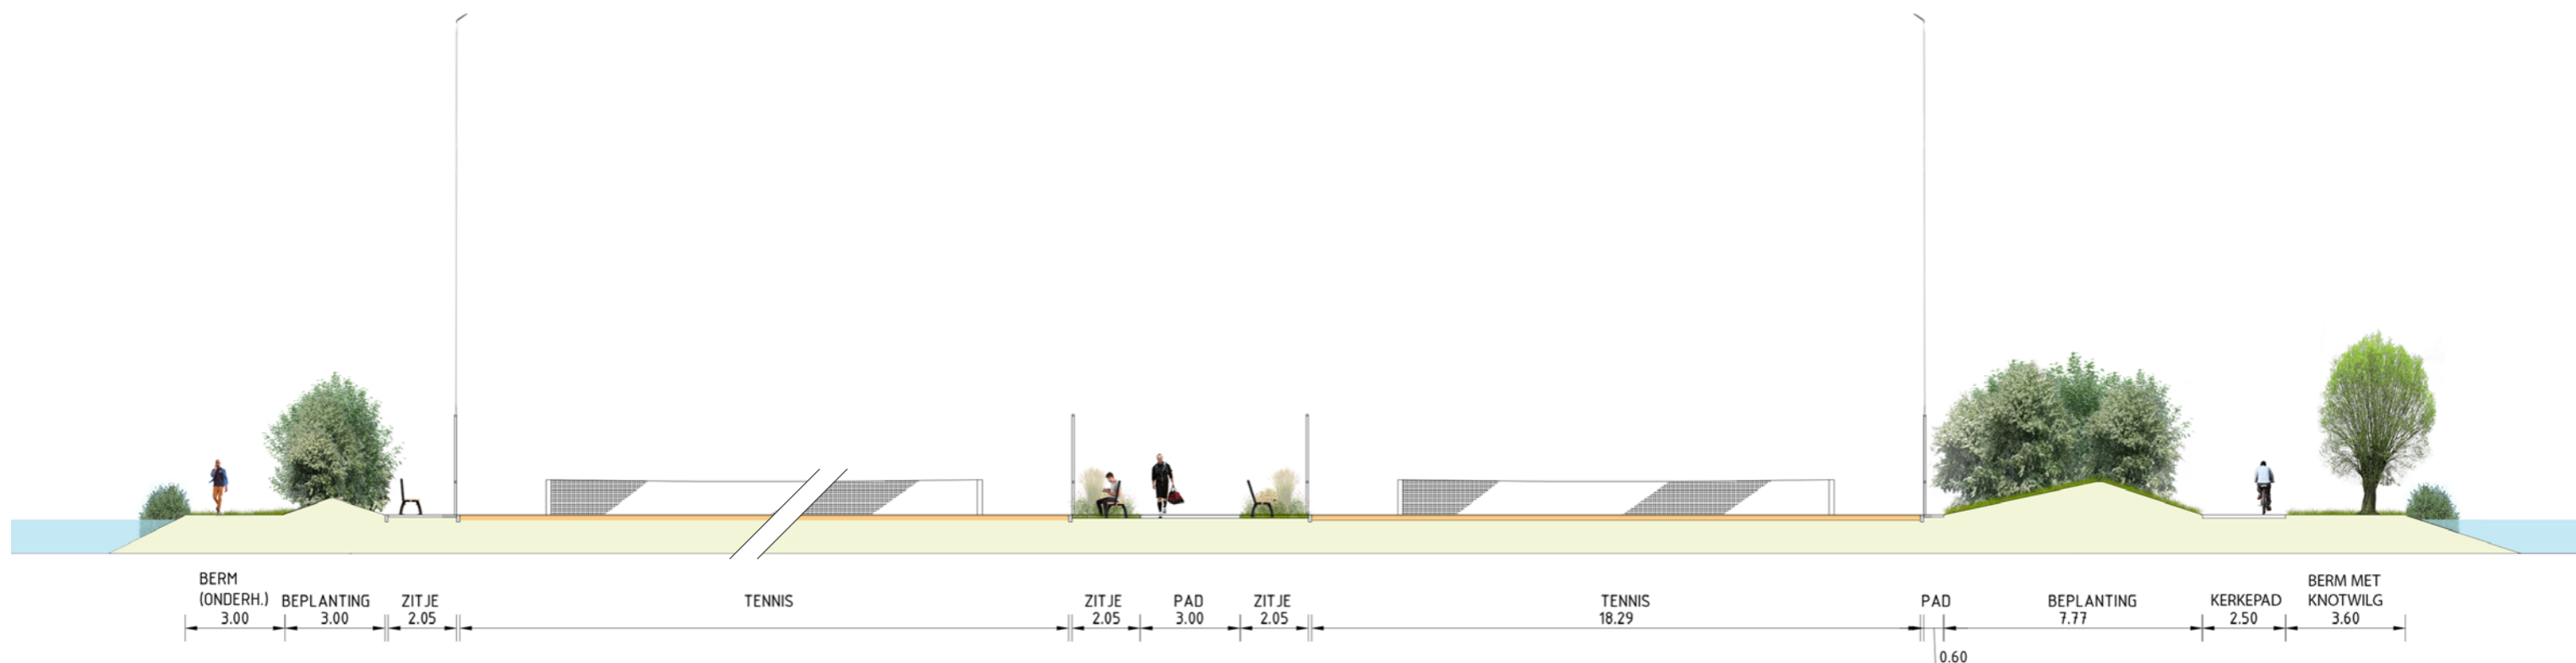

Doorsnede 5: Onderhoudspad, landschappelijke inpassing, tennisvelden, hoofdas, tennisvelden, landschappelijke inpassing en Kerkepad

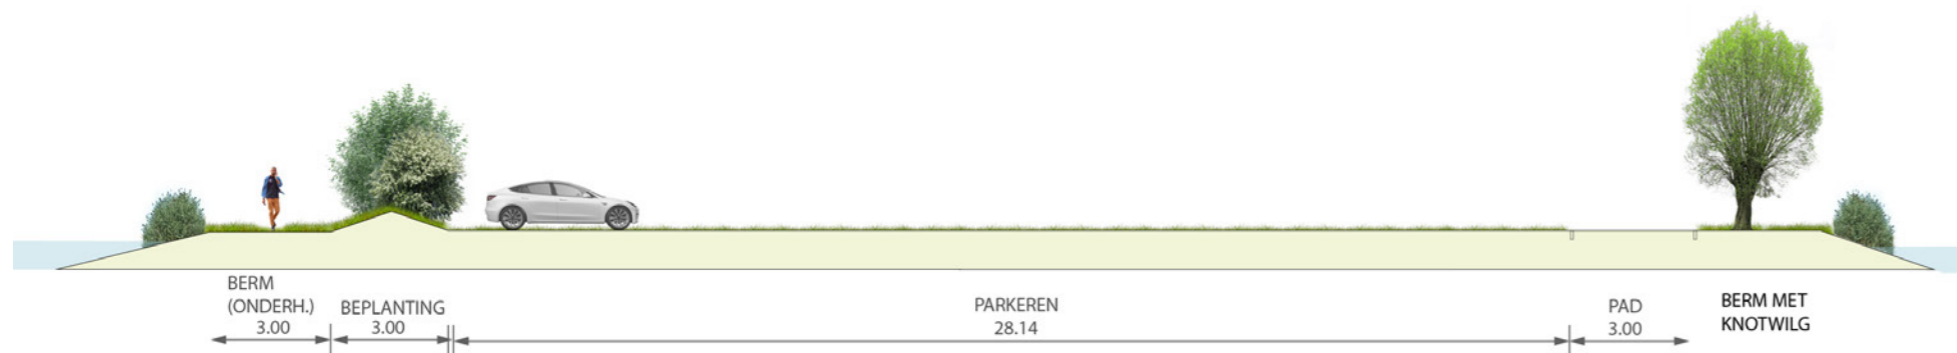


Doorsnede 6: Onderhoudspad, landschappelijke inpassing, parkeerplaats, hoofdas

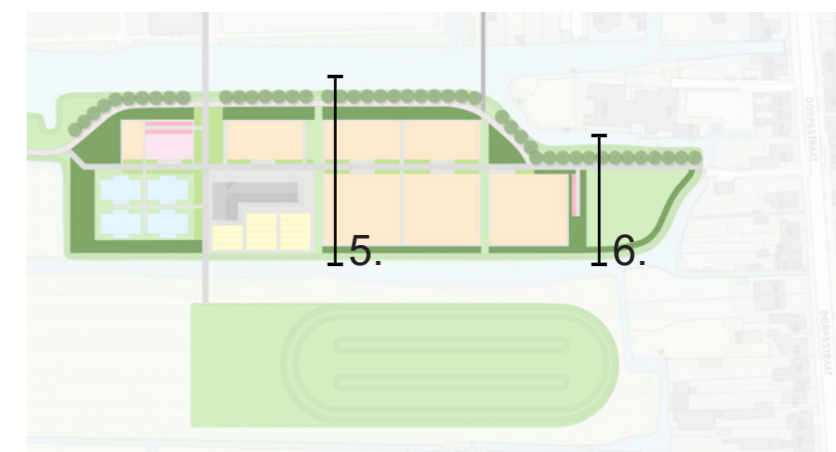


Locatie doorsnedes

# DOORSNEDES NIEUWE IJSBAAN

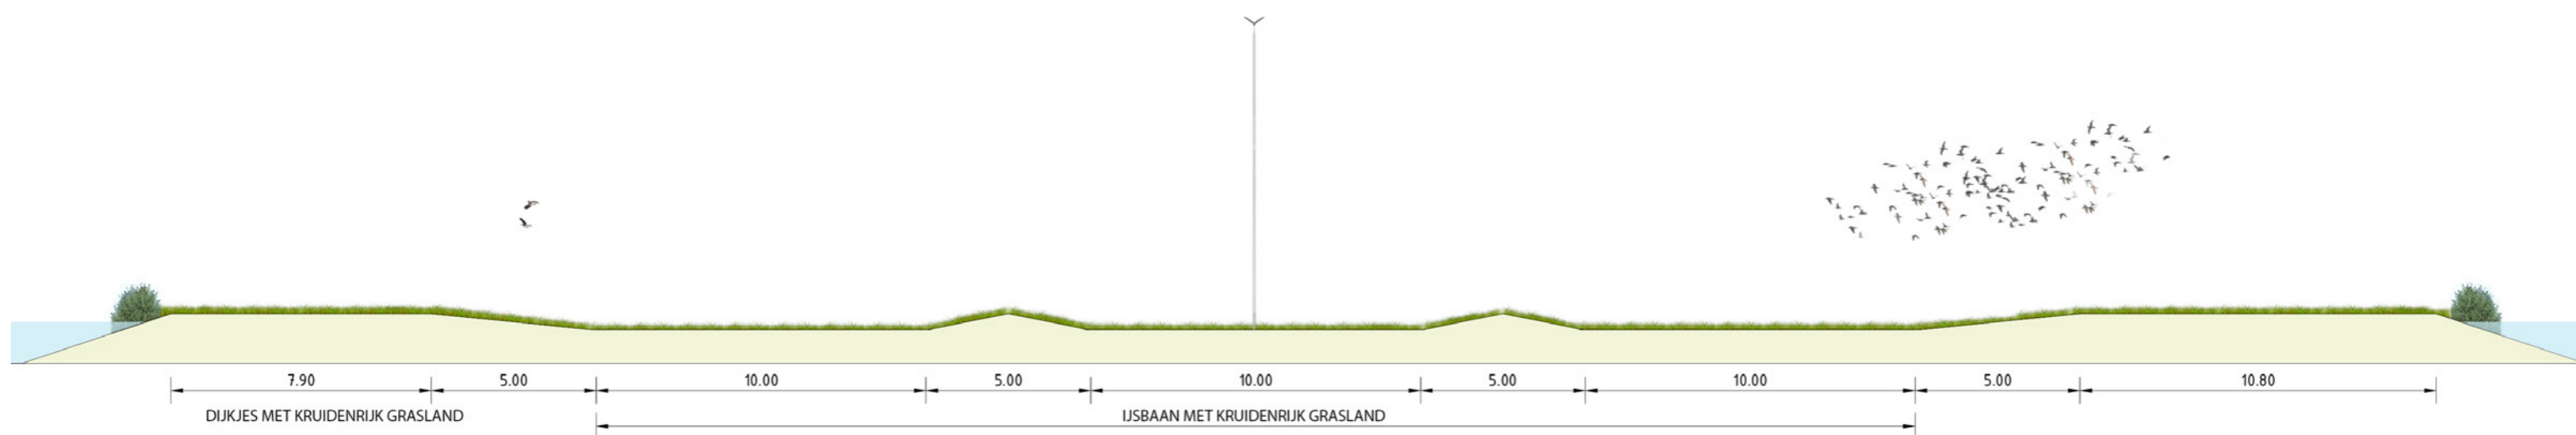

Doorsnede 7: Ijsbaan als ideaal weidevogelgebied met reliëf, hoge grondwaterstand en bloemrijkgrasland. Lichtmasten zijn uitneembaar.

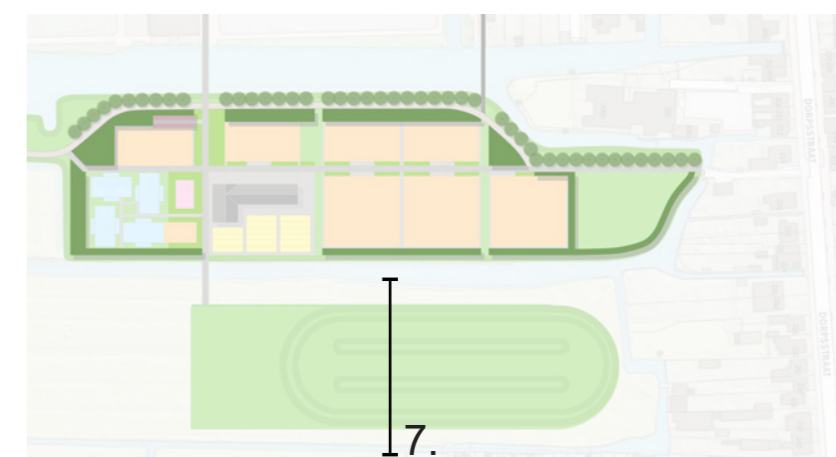

Locatie doorsnede