
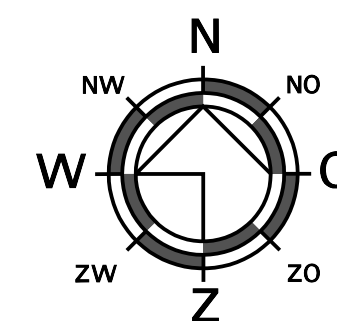


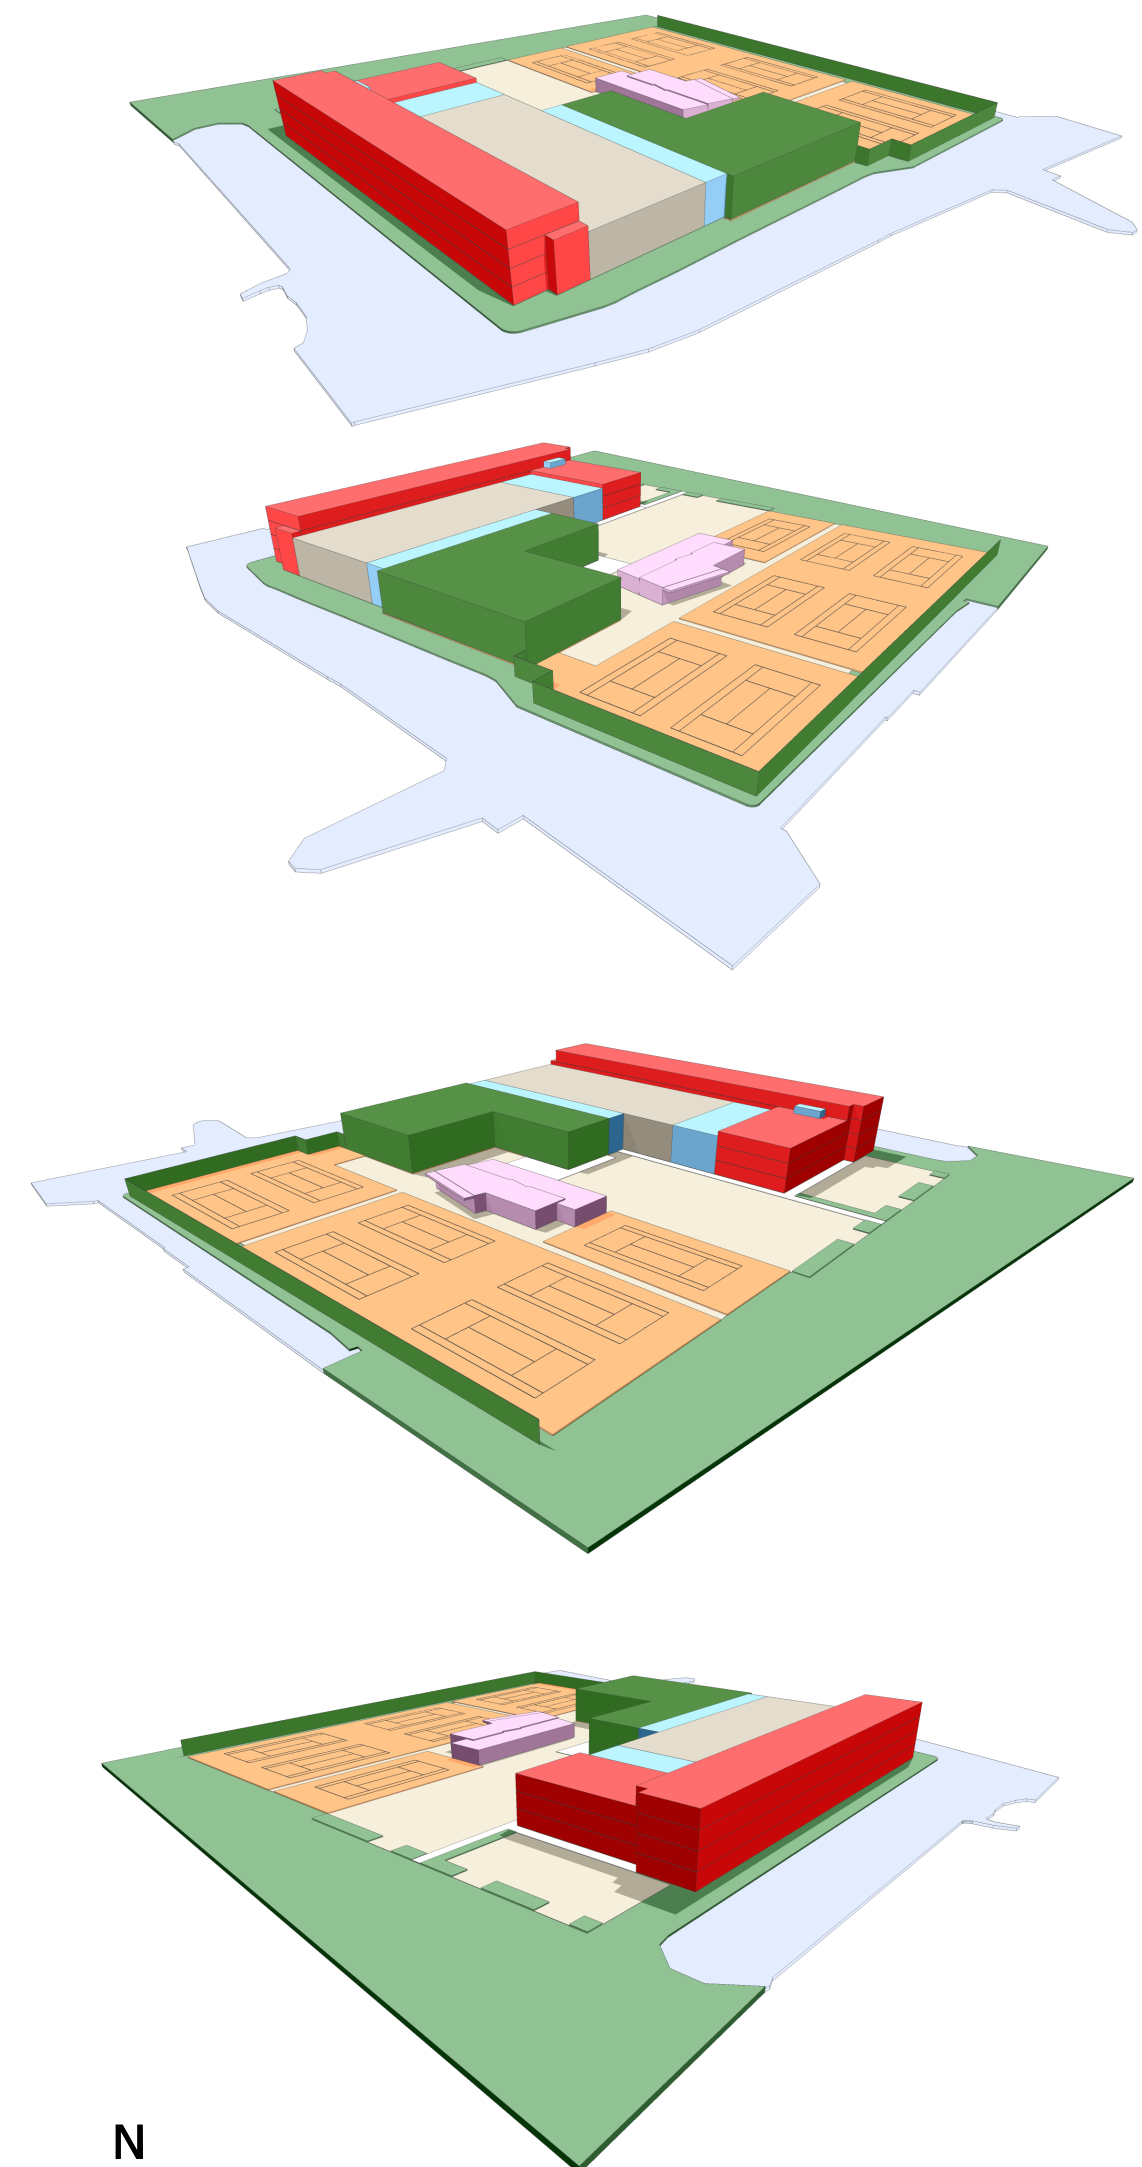

Situatie
Schaal 1:500 (bron Pdok)

Spatterstraat verbeterd
optie 1

december 2024