



VARIANT B

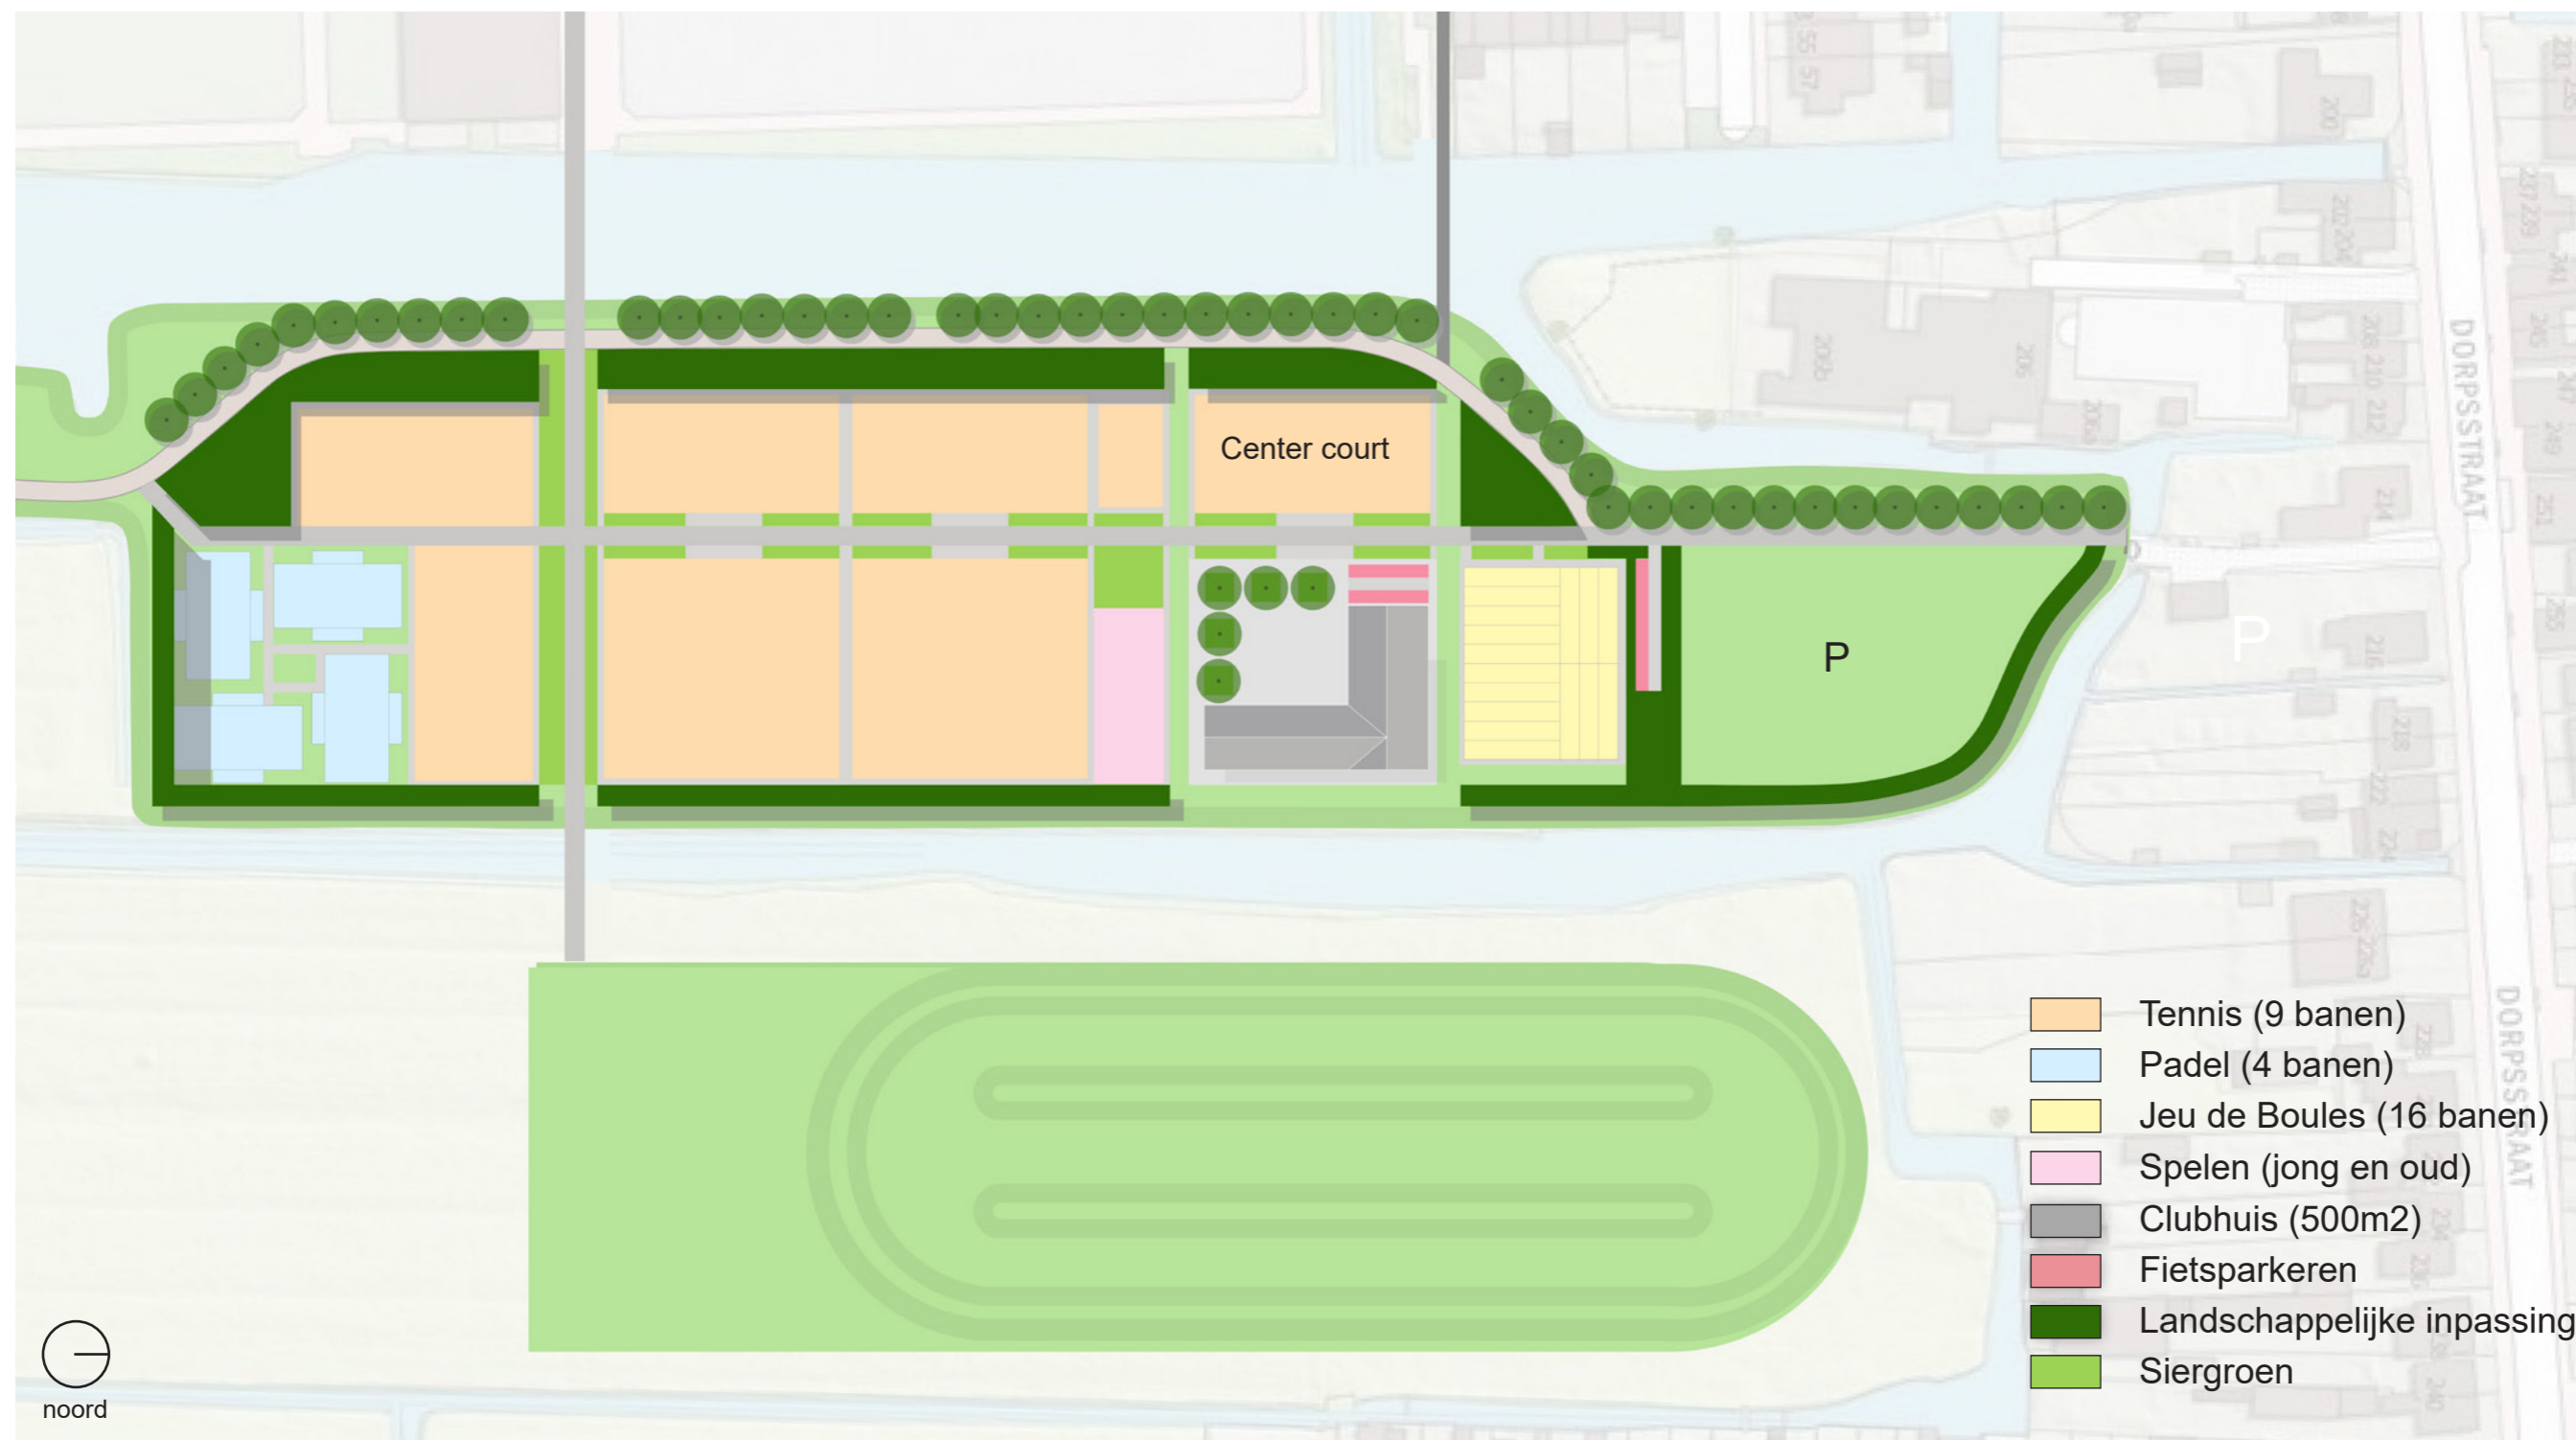


- Ruimte voor 9 tennisbanen
- Gebouw meer richting het dorpslint
- Centraal plein met dakbomen voor schaduw, zonder zicht op groot deel van de tennisbanen, de schaatsbaan en Jeu des Boules

- Oriëntatie 2 kantinedelen naar overige sportvoorzieningen
- Ligging van het gebouw uitdagend, namelijk laden/lossen moeilijk te bereiken en multifunctionele ruimten lastig te organiseren


DOORSNEDES VARIANT B

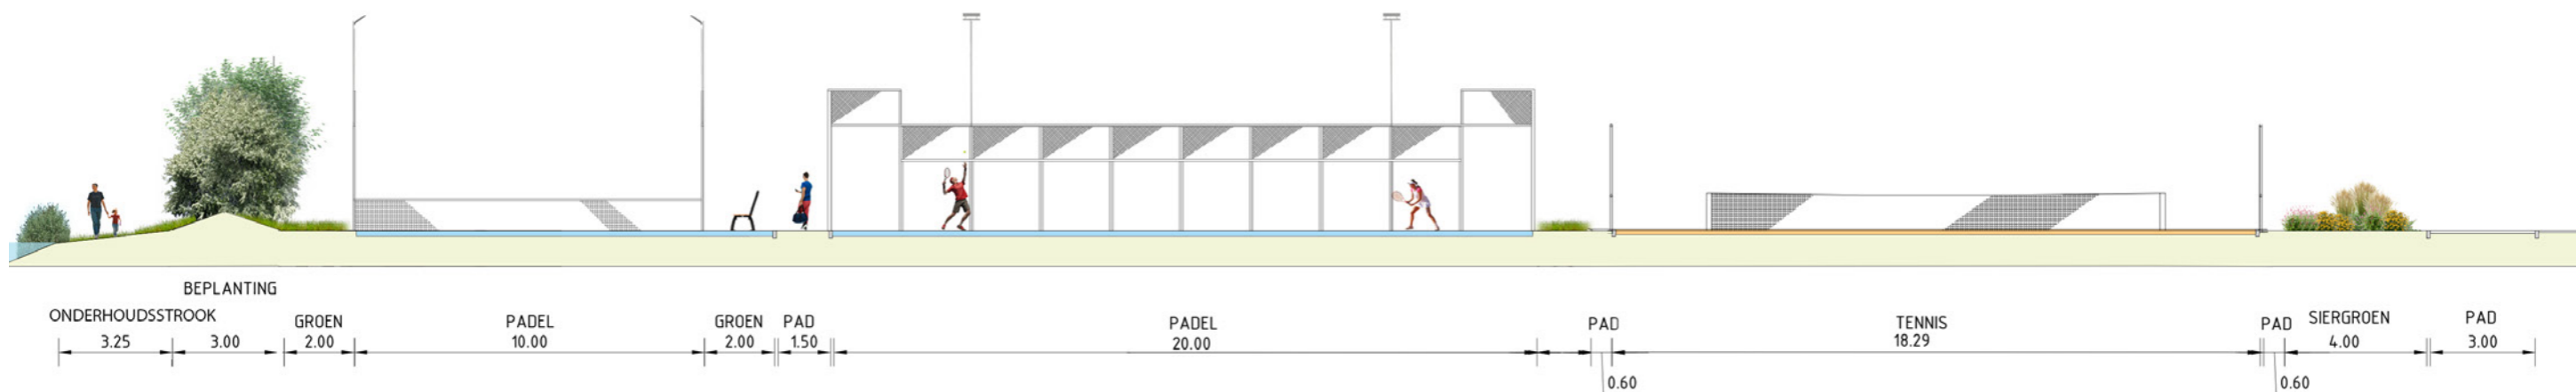

Doorsnede 1: Landschappelijke inpassing, padelbanen, tennisbaan, siergroen en pad

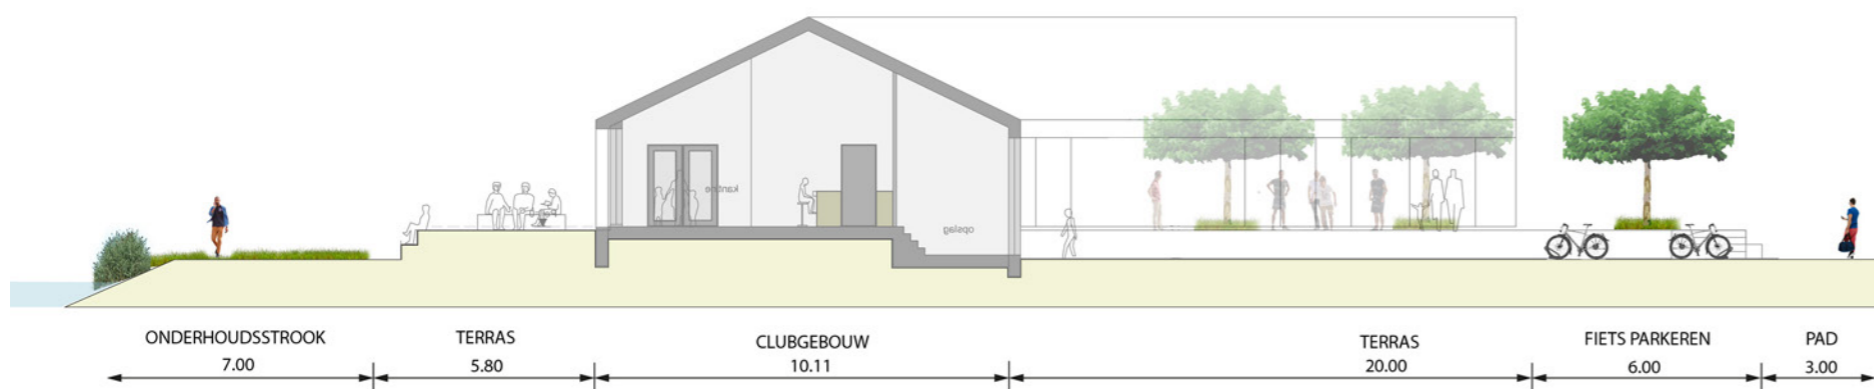


Doorsnede 2: Onderhoudspad, terras, clubgebouw, terras, hoofdas


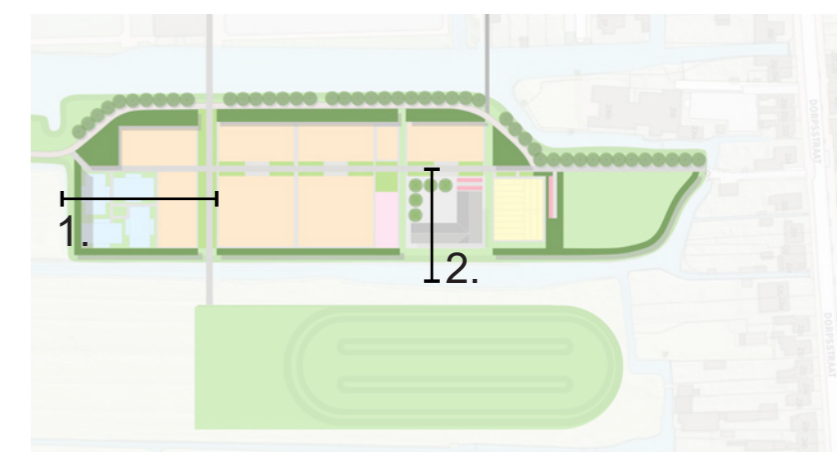


Locatie doorsnedes

DOORSNEDES VARIANT B

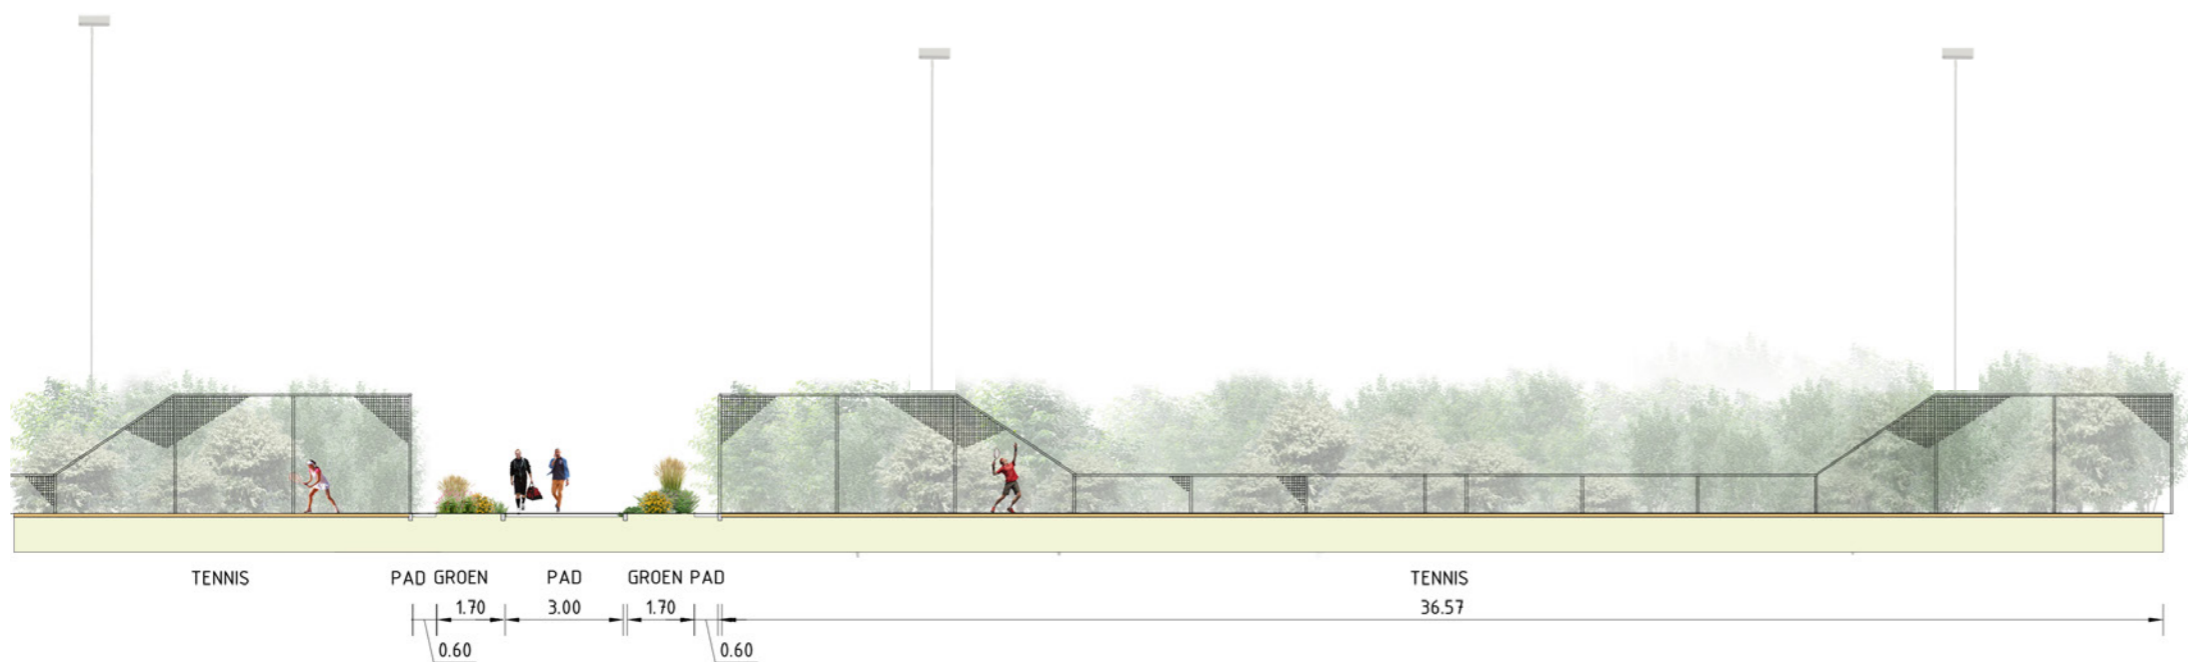


Doorsnede 3: Entreegebied met aan weerszijden siergroen

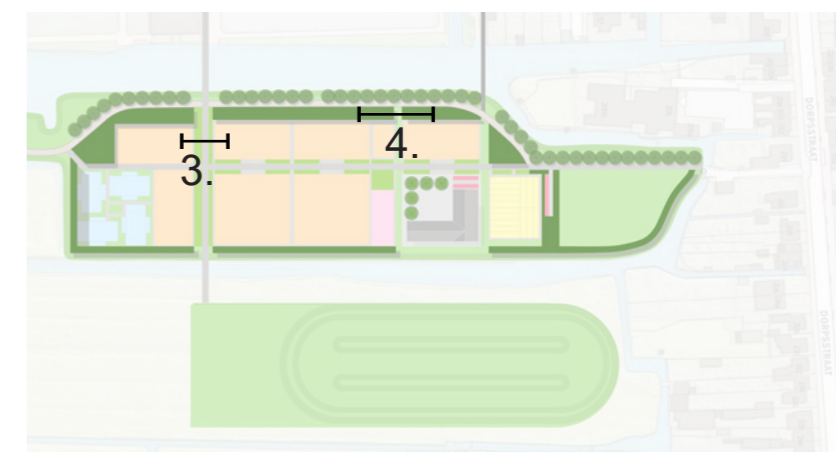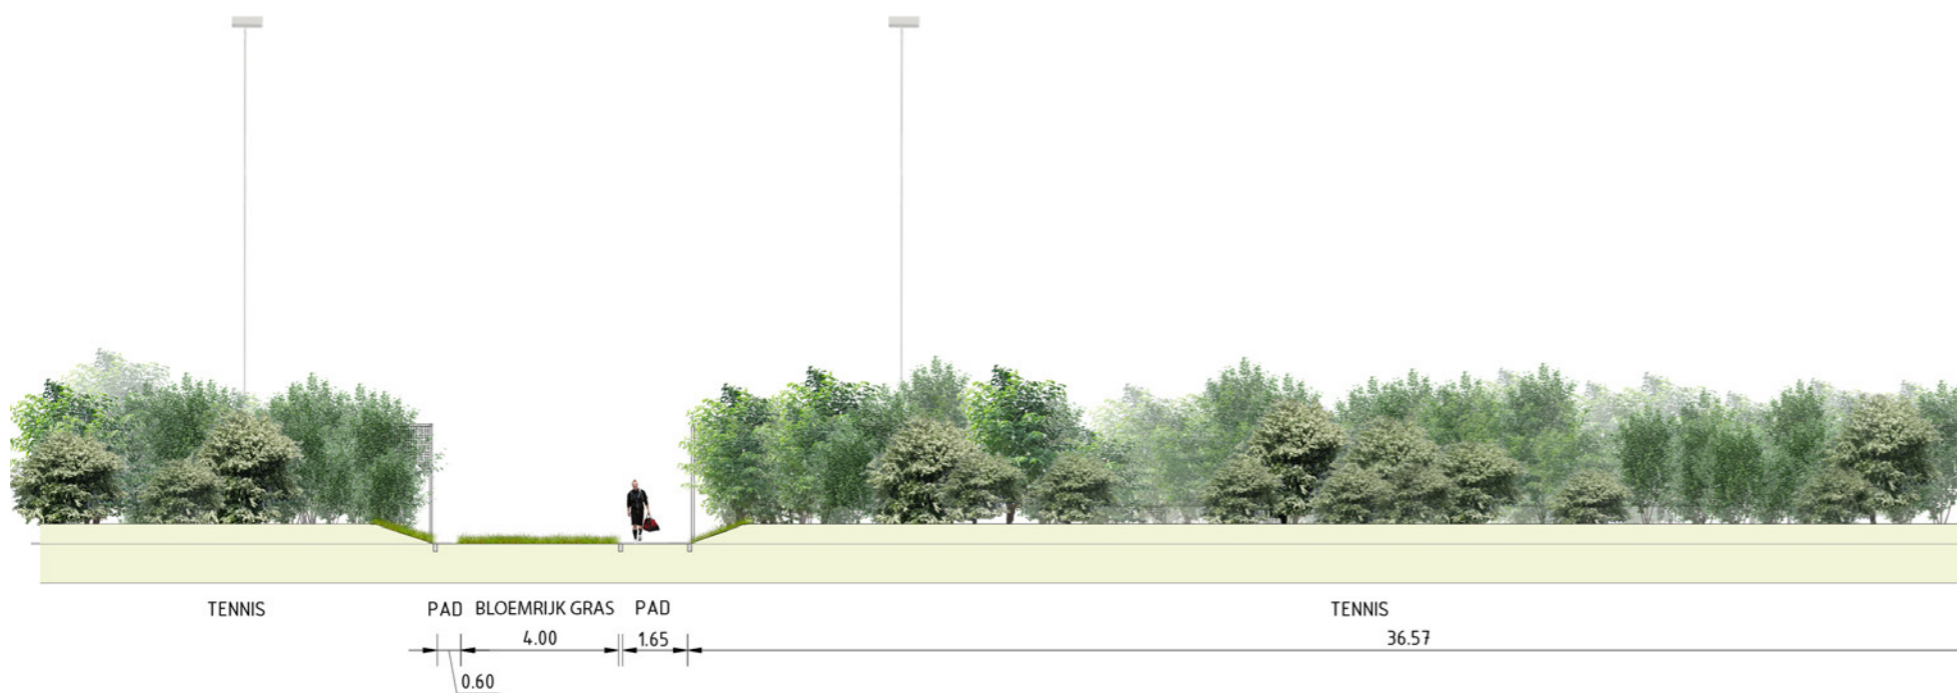


Locatie doorsnedes

Doorsnede 4: Landschappelijke inpassing met doorzicht tussen tennisvelden


DOORSNEDES VARIANT B

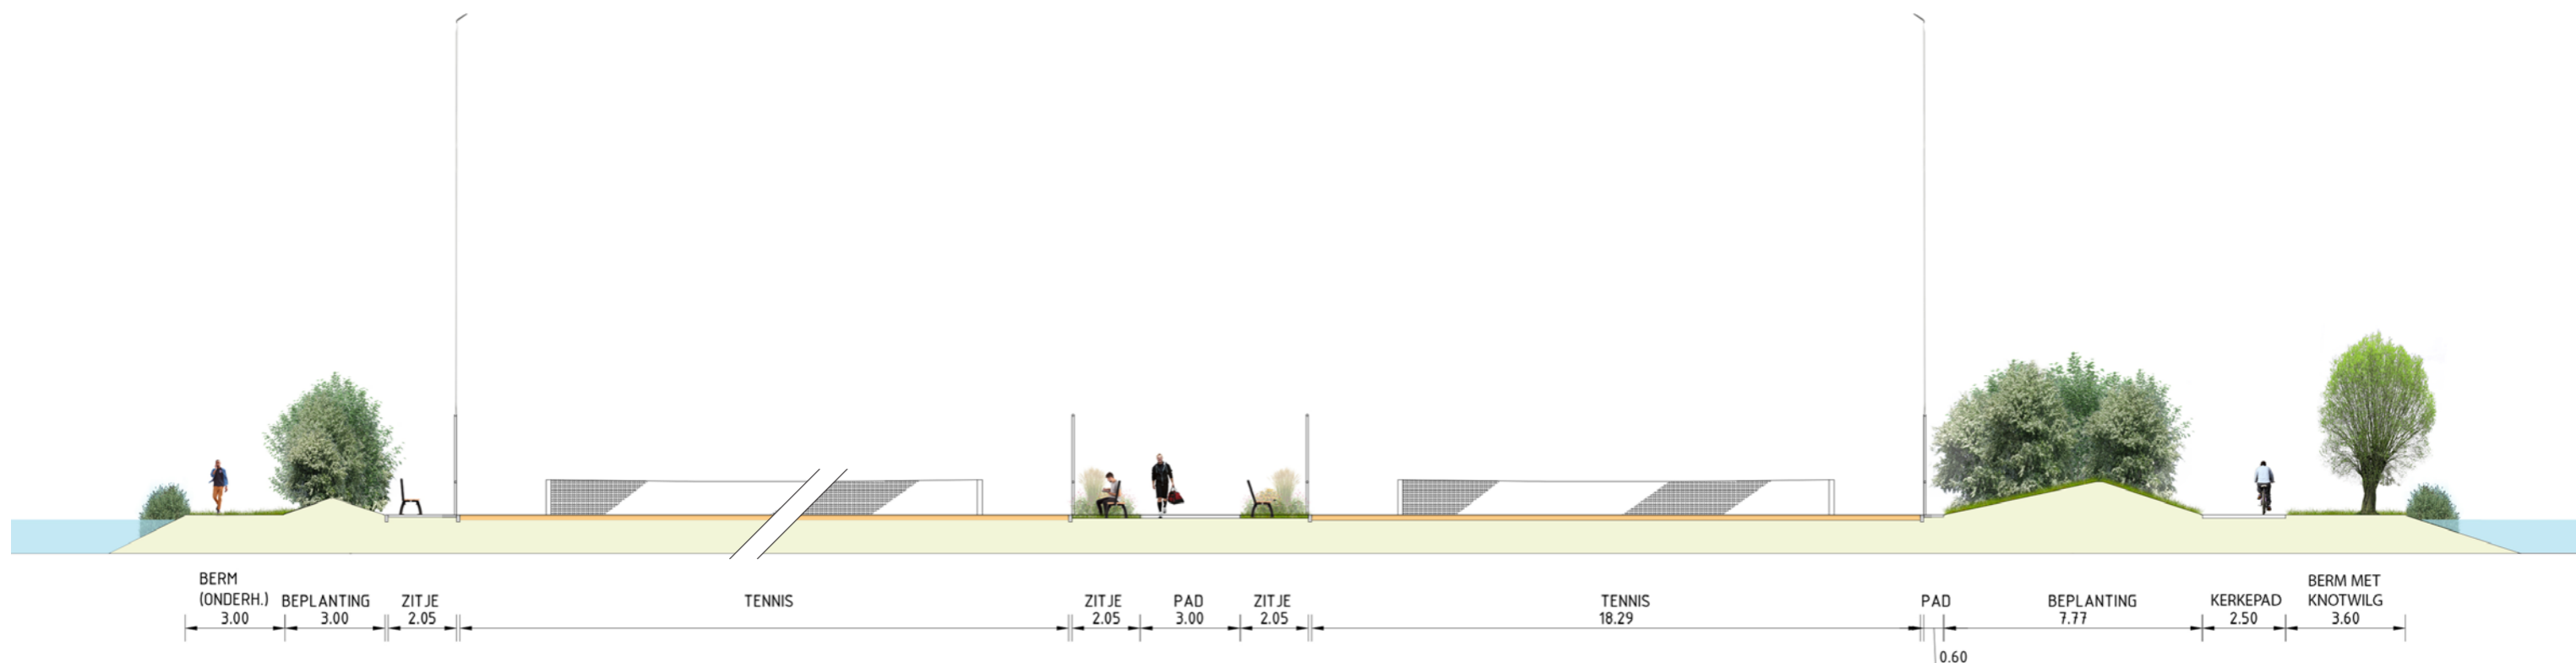

Doorsnede 5: Onderhoudspad, landschappelijke inpassing, tennisvelden, hoofdas, tennisvelden, landschappelijke inpassing en Kerkepad

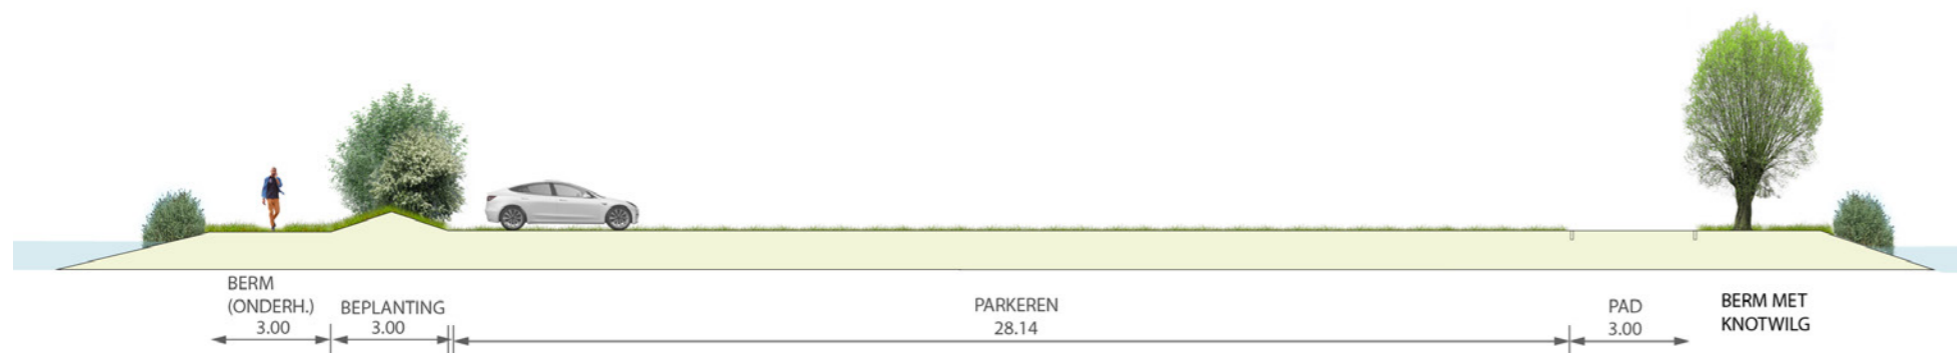


Doorsnede 6: Onderhoudspad, landschappelijke inpassing, parkeerplaats, hoofdas

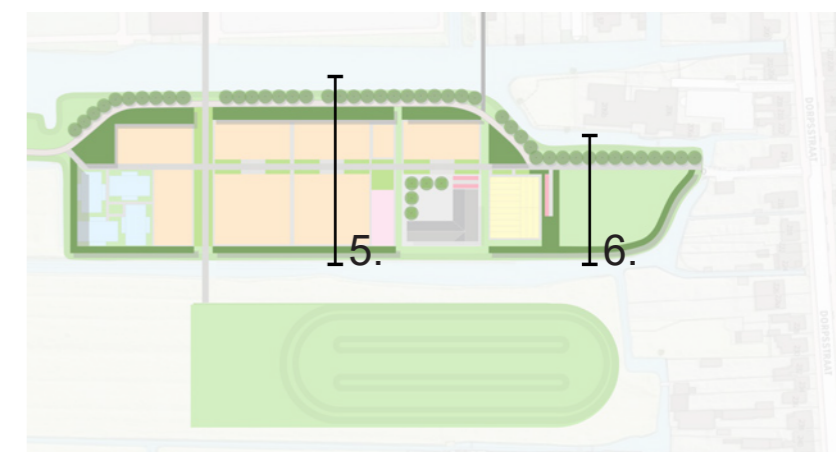


Locatie doorsnedes

DOORSNEDES NIEUWE IJSBAAN

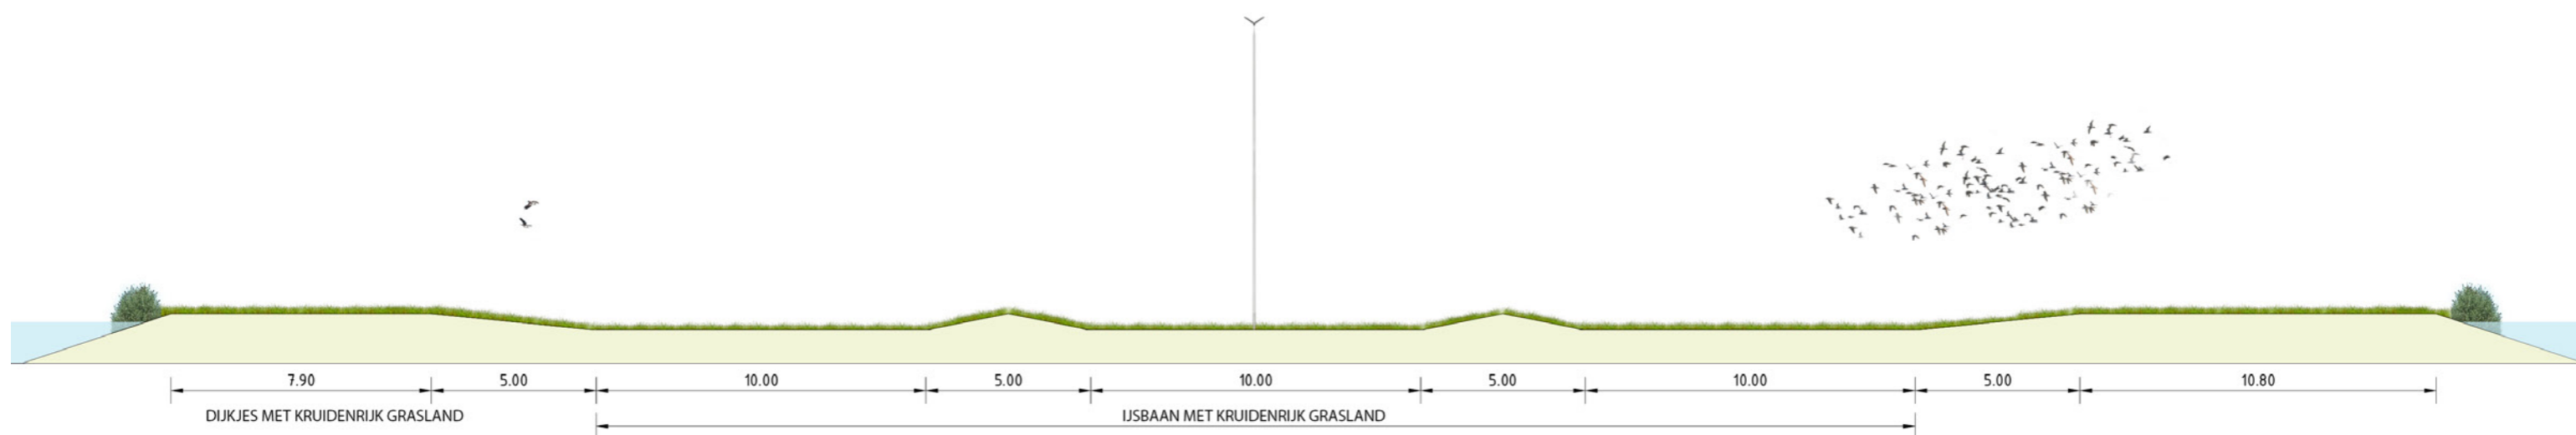

Doorsnede 7: Ijsbaan als ideaal weidevogelgebied met reliëf, hoge grondwaterstand en bloemrijkgrasland. Lichtmasten zijn uitneembaar.

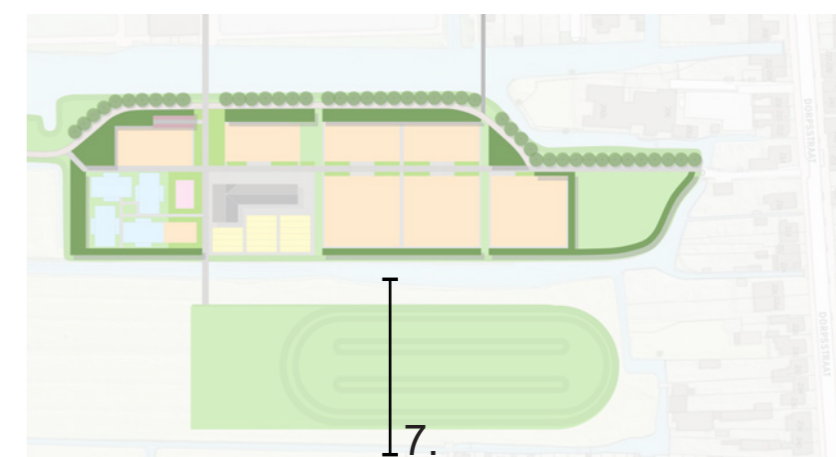

Locatie doorsnede